
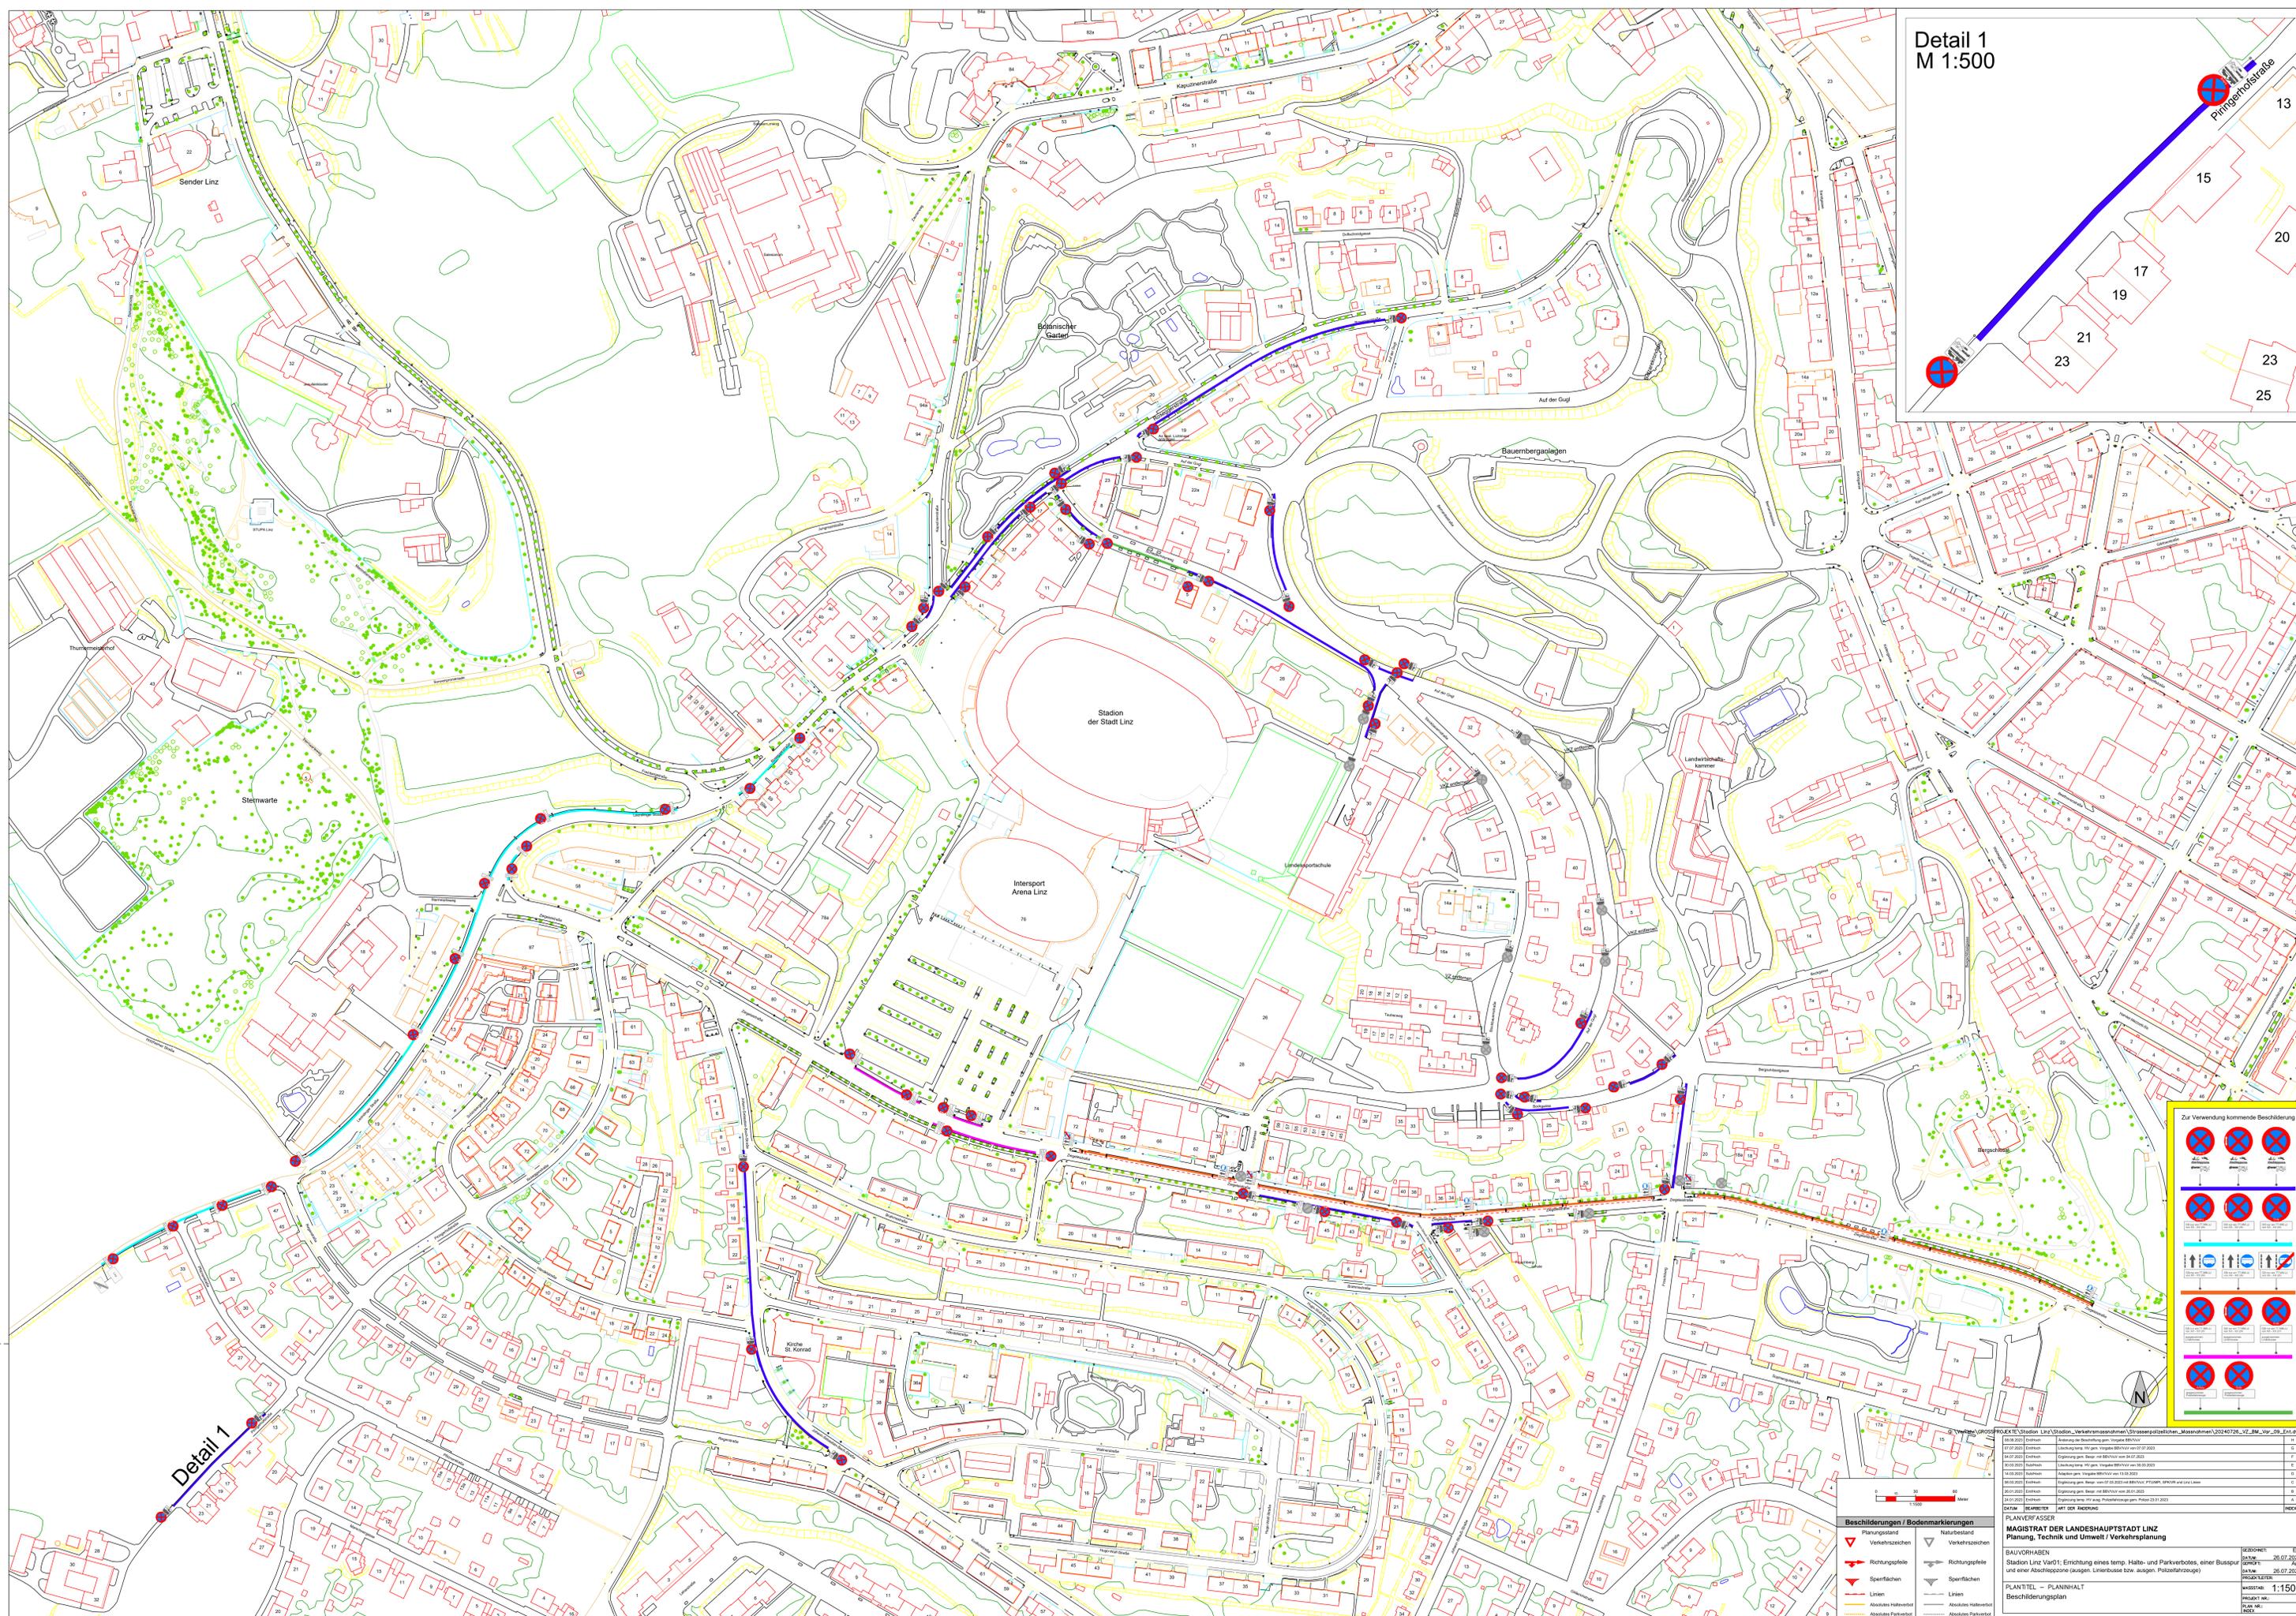


Detail 1  
M 1:500

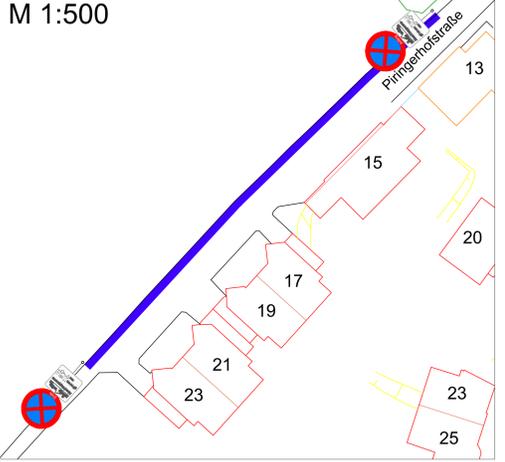

**Beschilderungen / Bodenmarkierungen**

	Vorfahrspfeilen		Vorfahrspfeilen
	Richtungspfeile		Richtungspfeile
	Sperflächen		Sperflächen
	Linien		Linien
	Absolutes Halbotrot		Absolutes Halbotrot
	Absolutes Parkverbot		Absolutes Parkverbot

**Zur Verwendung kommende Beschilderung**


0	30	60	Metre
<p>PROJEKT: Stadion Linz (Stadion, Verkehrsmaßnahmen, Verkehrsgrünflächen, Abstellplätze, etc.)</p> <p>08.08.2023 Entwurf Änderung Beschilderung gem. Vorgabe BSV/VO</p> <p>07.07.2023 Entwurf Lösungsweg für gen. Vorgabe BSV/VO von 07.07.2023</p> <p>04.07.2023 Entwurf Ergänzung gem. Besp. 14 BSV/VO von 03.07.2023</p> <p>03.07.2023 Entwurf Lösungsweg für gen. Vorgabe BSV/VO von 03.07.2023</p> <p>11.05.2023 Entwurf Änderung gem. Vorgabe BSV/VO von 11.05.2023</p> <p>08.05.2023 Entwurf Ergänzung gem. Besp. 14 BSV/VO von 08.05.2023</p> <p>05.05.2023 Entwurf Ergänzung gem. Besp. 14 BSV/VO von 05.05.2023</p> <p>03.05.2023 Entwurf Ergänzung gem. Besp. 14 BSV/VO von 03.05.2023</p> <p>02.05.2023 Entwurf Ergänzung gem. Besp. 14 BSV/VO von 02.05.2023</p> <p>01.05.2023 Entwurf</p> <p>LEIT UND ANLEGER: LEIT UND ANLEGER</p>			
<p><b>PLANVERFÄSSER</b></p> <p><b>MAGISTRAT DER LANDESHAUPTSTADT LINZ</b> Planung, Technik und Umwelt / Verkehrsplanung</p> <p><b>BAUVORHABEN</b> Stadion Linz Var01: Errichtung eines temp. Halte- und Parkverbotes, einer Busspur und einer Abstellzone (ausgen. Linienbusse bzw. ausgen. Pustzstartrampen)</p> <p><b>PLANSTADIUM</b> - PLANINHALT Beschilderungsplan</p>			
GEBOHRT	26.07.2024	REVISION	26.07.2024
MASSSTAB	1:1500	PROJEKT	LE
ZEICHNER	LE	PROJEKT	LE